



PLANTA
MIRANTE
1:200

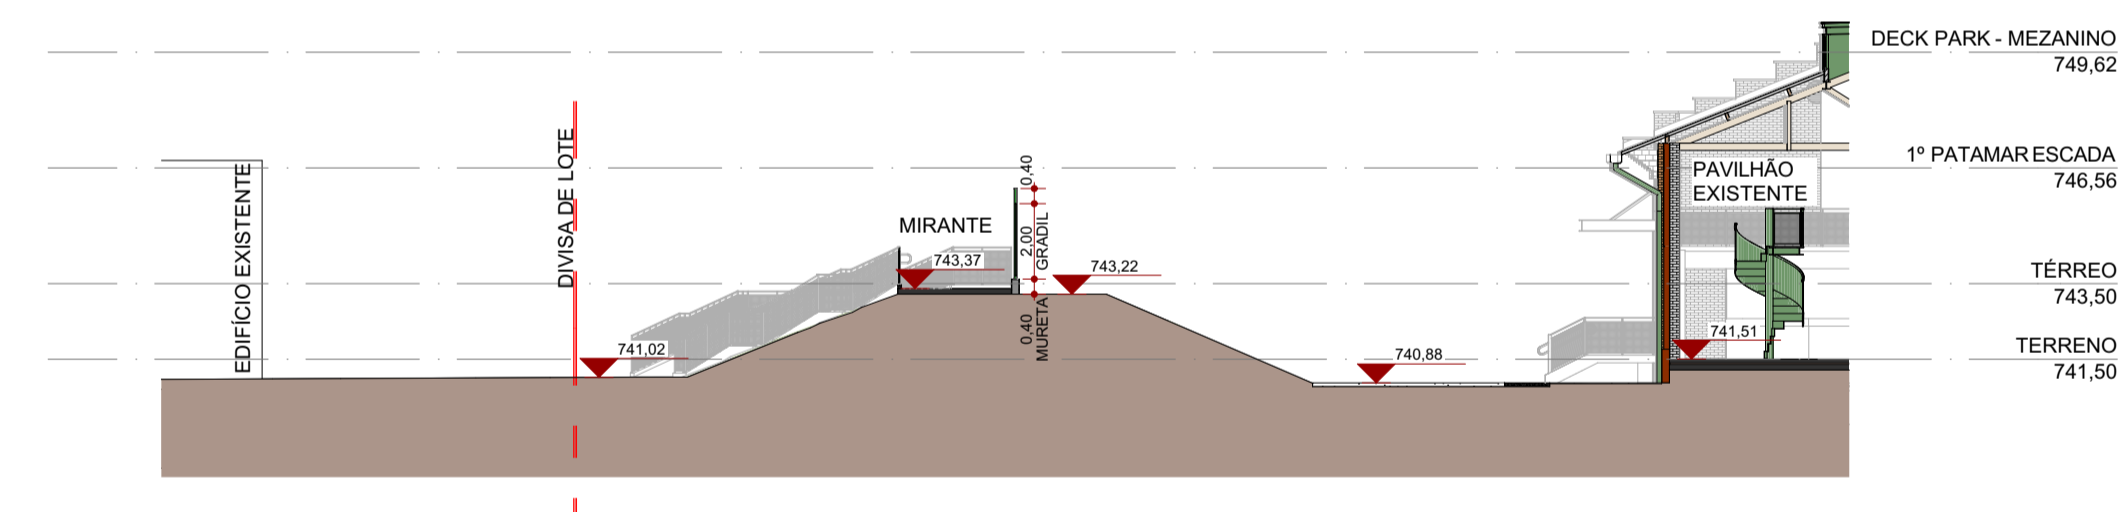

CORTE B
1:200

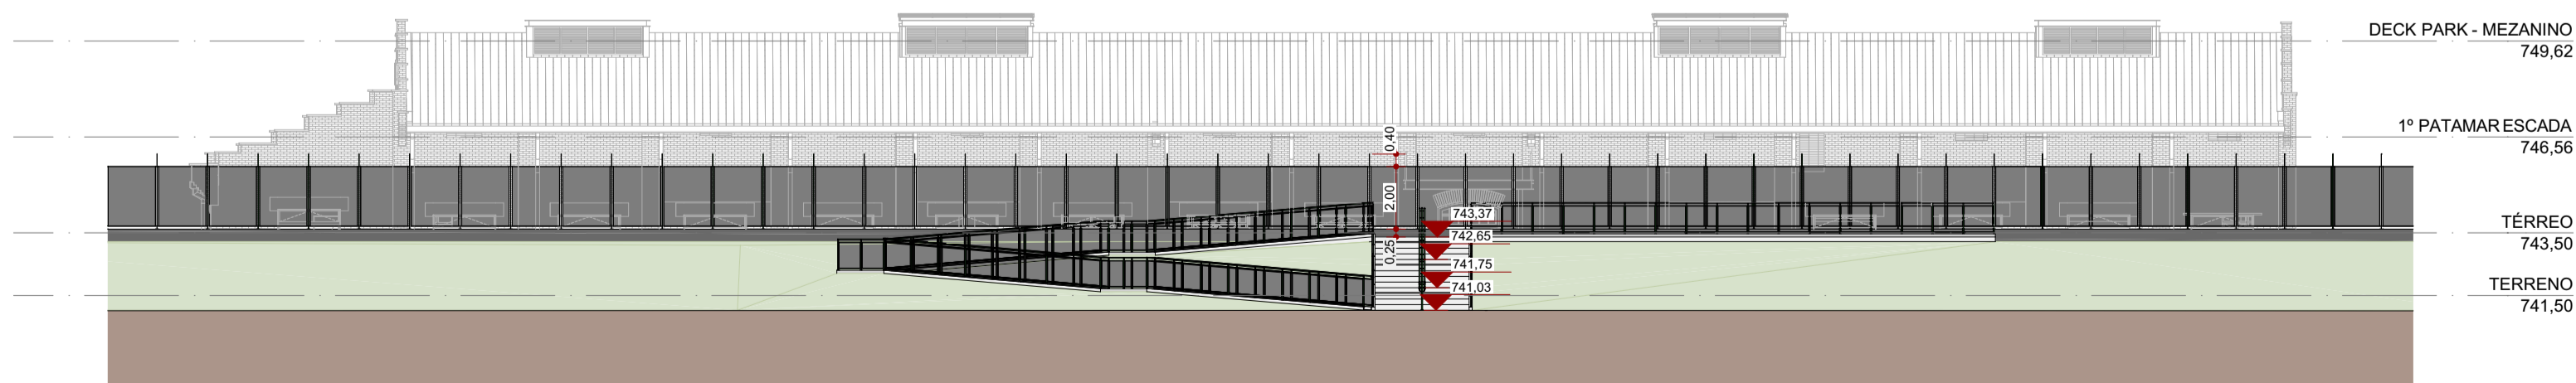

CORTE A
1:200

LEGENDA - SÍMBOLOS
 PERÍMETRO DO TERRENO
 GRADIL

REVISÃO	Nº DA ALTERAÇÃO	EMISSÃO INICIAL COMENTÁRIOS	DATA
00	00	EMISSÃO INICIAL	22/08/2023



CLIENTE	GOODMAN AV. DOS ESTADOS EMPREEND. IMOBILIÁRIOS SA	ETAPA	PROJETO BÁSICO 01
OBRA	GOODMAN STO. ANDRÉ AV. ANTÔNIO CARDOSO, Nº 319, E AV. DOS ESTADOS, S/Nº - SANTO ANDRÉ - / SP - CEP - CEP: 09280-900	Nº DESENHO	151
TÍTULO	PB PROJETO BÁSICO 01	REVISÃO	R00
DESENHO	MAYARA SIQUEIRA	VERIFICAÇÃO	
APROVAÇÃO		ESCALA	INDICADA