



ARTICULAÇÃO

LEGENDA

NOTAS


DESENHOS DE REFERÊNCIA

REV.	DATA	TIPO	FOR	DESCRIÇÃO
0	17/06/21	G	RB	EMISSÃO INICIAL

EMISSÕES			
TIPO DE EMISSÃO	(A) PRELIMINAR (B) BÁSICO (C) PARA CONHECIMENTO	(D) DETALHAMENTO DE FABRICAÇÃO (E) EXECUTIVO (G) AS BUILT	(H) CANCELADO (I) TOPOGRAFIA (J) PARA COTAÇÃO
CLIENTE			
FIRMA CONTRATADA			
RESPONSÁVEL	DATA	TÍTULO	
PRQJ. GIBERTO FILDOLA CREA-RJ-17.266-9	18-06-21	PERSPECTIVA COMPLETA DA PONTE COM AMBIENTAÇÃO	
DES. RAFAEL YVANA BALBI CAU 94520	18-06-21	PONTE RIO MOGI	
VER. GERALDO FILDOLA CREA-RJ-21.047-0	18-06-21	KM 018+036	
APROV. GERALDO FILDOLA CREA-RJ-21.047-0	18-06-21	ESCALA	FOLHA 01/03
		INDICADA	Nº MRS
			Nº PROJ. DES-INF-0214_018.036.04.001-2021-00

Seção destinada ao Museu - Perspectiva Isométrica Frontal  
Esc.: 1/25

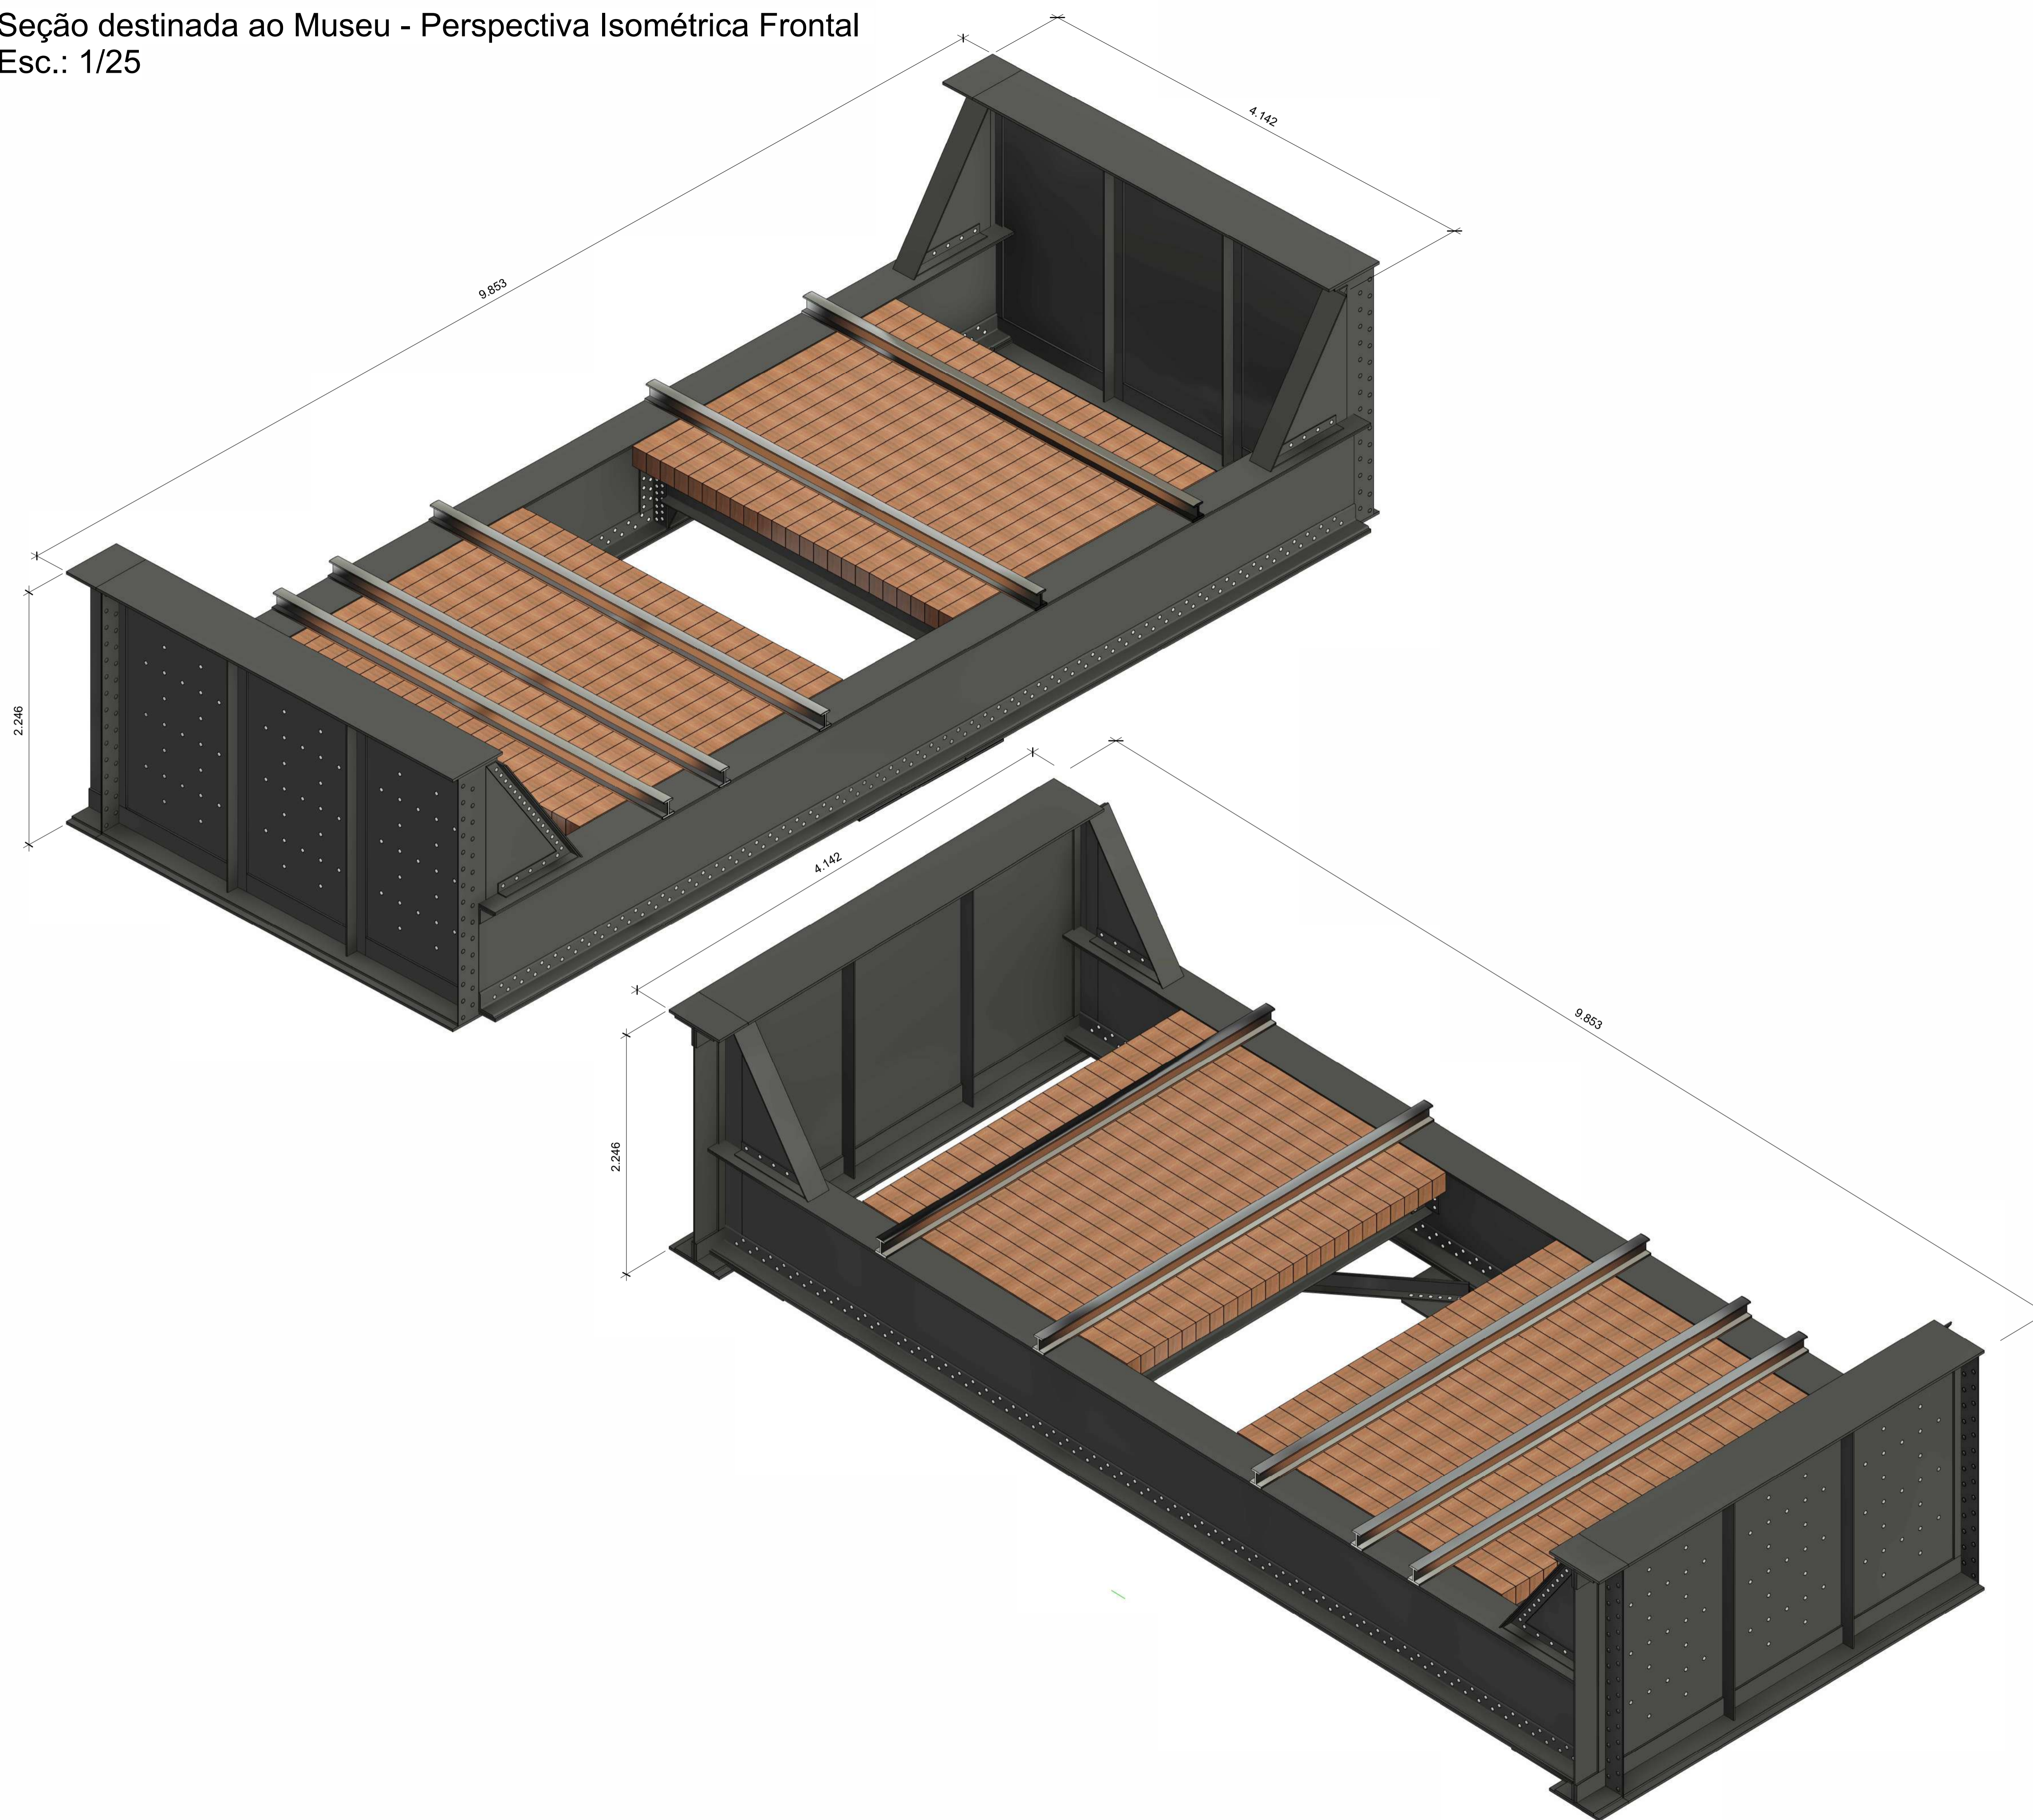

Seção destinada ao Museu - Perspectiva Isométrica Posterior  
Esc.: 1/25

ARTICULAÇÃO

LEGENDA

NOTAS

1. DIMENSÕES EM METROS;
2. ESCALA: CONFORME INDICADO;
3. PINTURA DE ACABAMENTO: PRETO RAL 9005.

DESENHOS DE REFERÊNCIA


REV.	DATA	TIPO	POR	DESCRIÇÃO
0	17/06/21	G	RB	EMISSÃO INICIAL


EMISSÕES			
TIPO DE EMISSÃO	(A) PRELIMINAR (B) BÁSICO (C) PARA CONHECIMENTO	(D) DETALHAMENTO DE FABRICAÇÃO (E) EXECUTIVO (G) AS BUILT	(H) CANCELADO (I) TOPOGRAFIA (J) PARA COTAÇÃO

CLIENTE		TÍTULO	
FIRMA CONTRATADA			PERSPECTIVA COMPLETA DA PONTE COM AMBIENTAÇÃO PONTE RIO MOGI KM 018+036 FOLHA 02/03
RESPONSÁVEL		SRG - SANTOS - RIO GRANDE DA SERRA	
PRQJ.	GERALDO FILDELA CREAR.21.047.0	TRECHO: SANTOS - RIO GRANDE DA SERRA	
DES.	RAFAEL YVANA BALBI DAJ.94528	SUBTRECHO: P.AREIAS-PIAÇAGUERA	
VER.	GERALDO FILDELA CREAR.21.047.0	ESCALA	Nº MRS DES-INF-0214_018.036.04.002-2021-00
APROV.	GERALDO FILDELA CREAR.21.047.0	INDICADA	Nº PRQJ.



Seção destinada ao Museu - Perspectiva Isométrica Frontal Inferior  
Esc.: 1/25

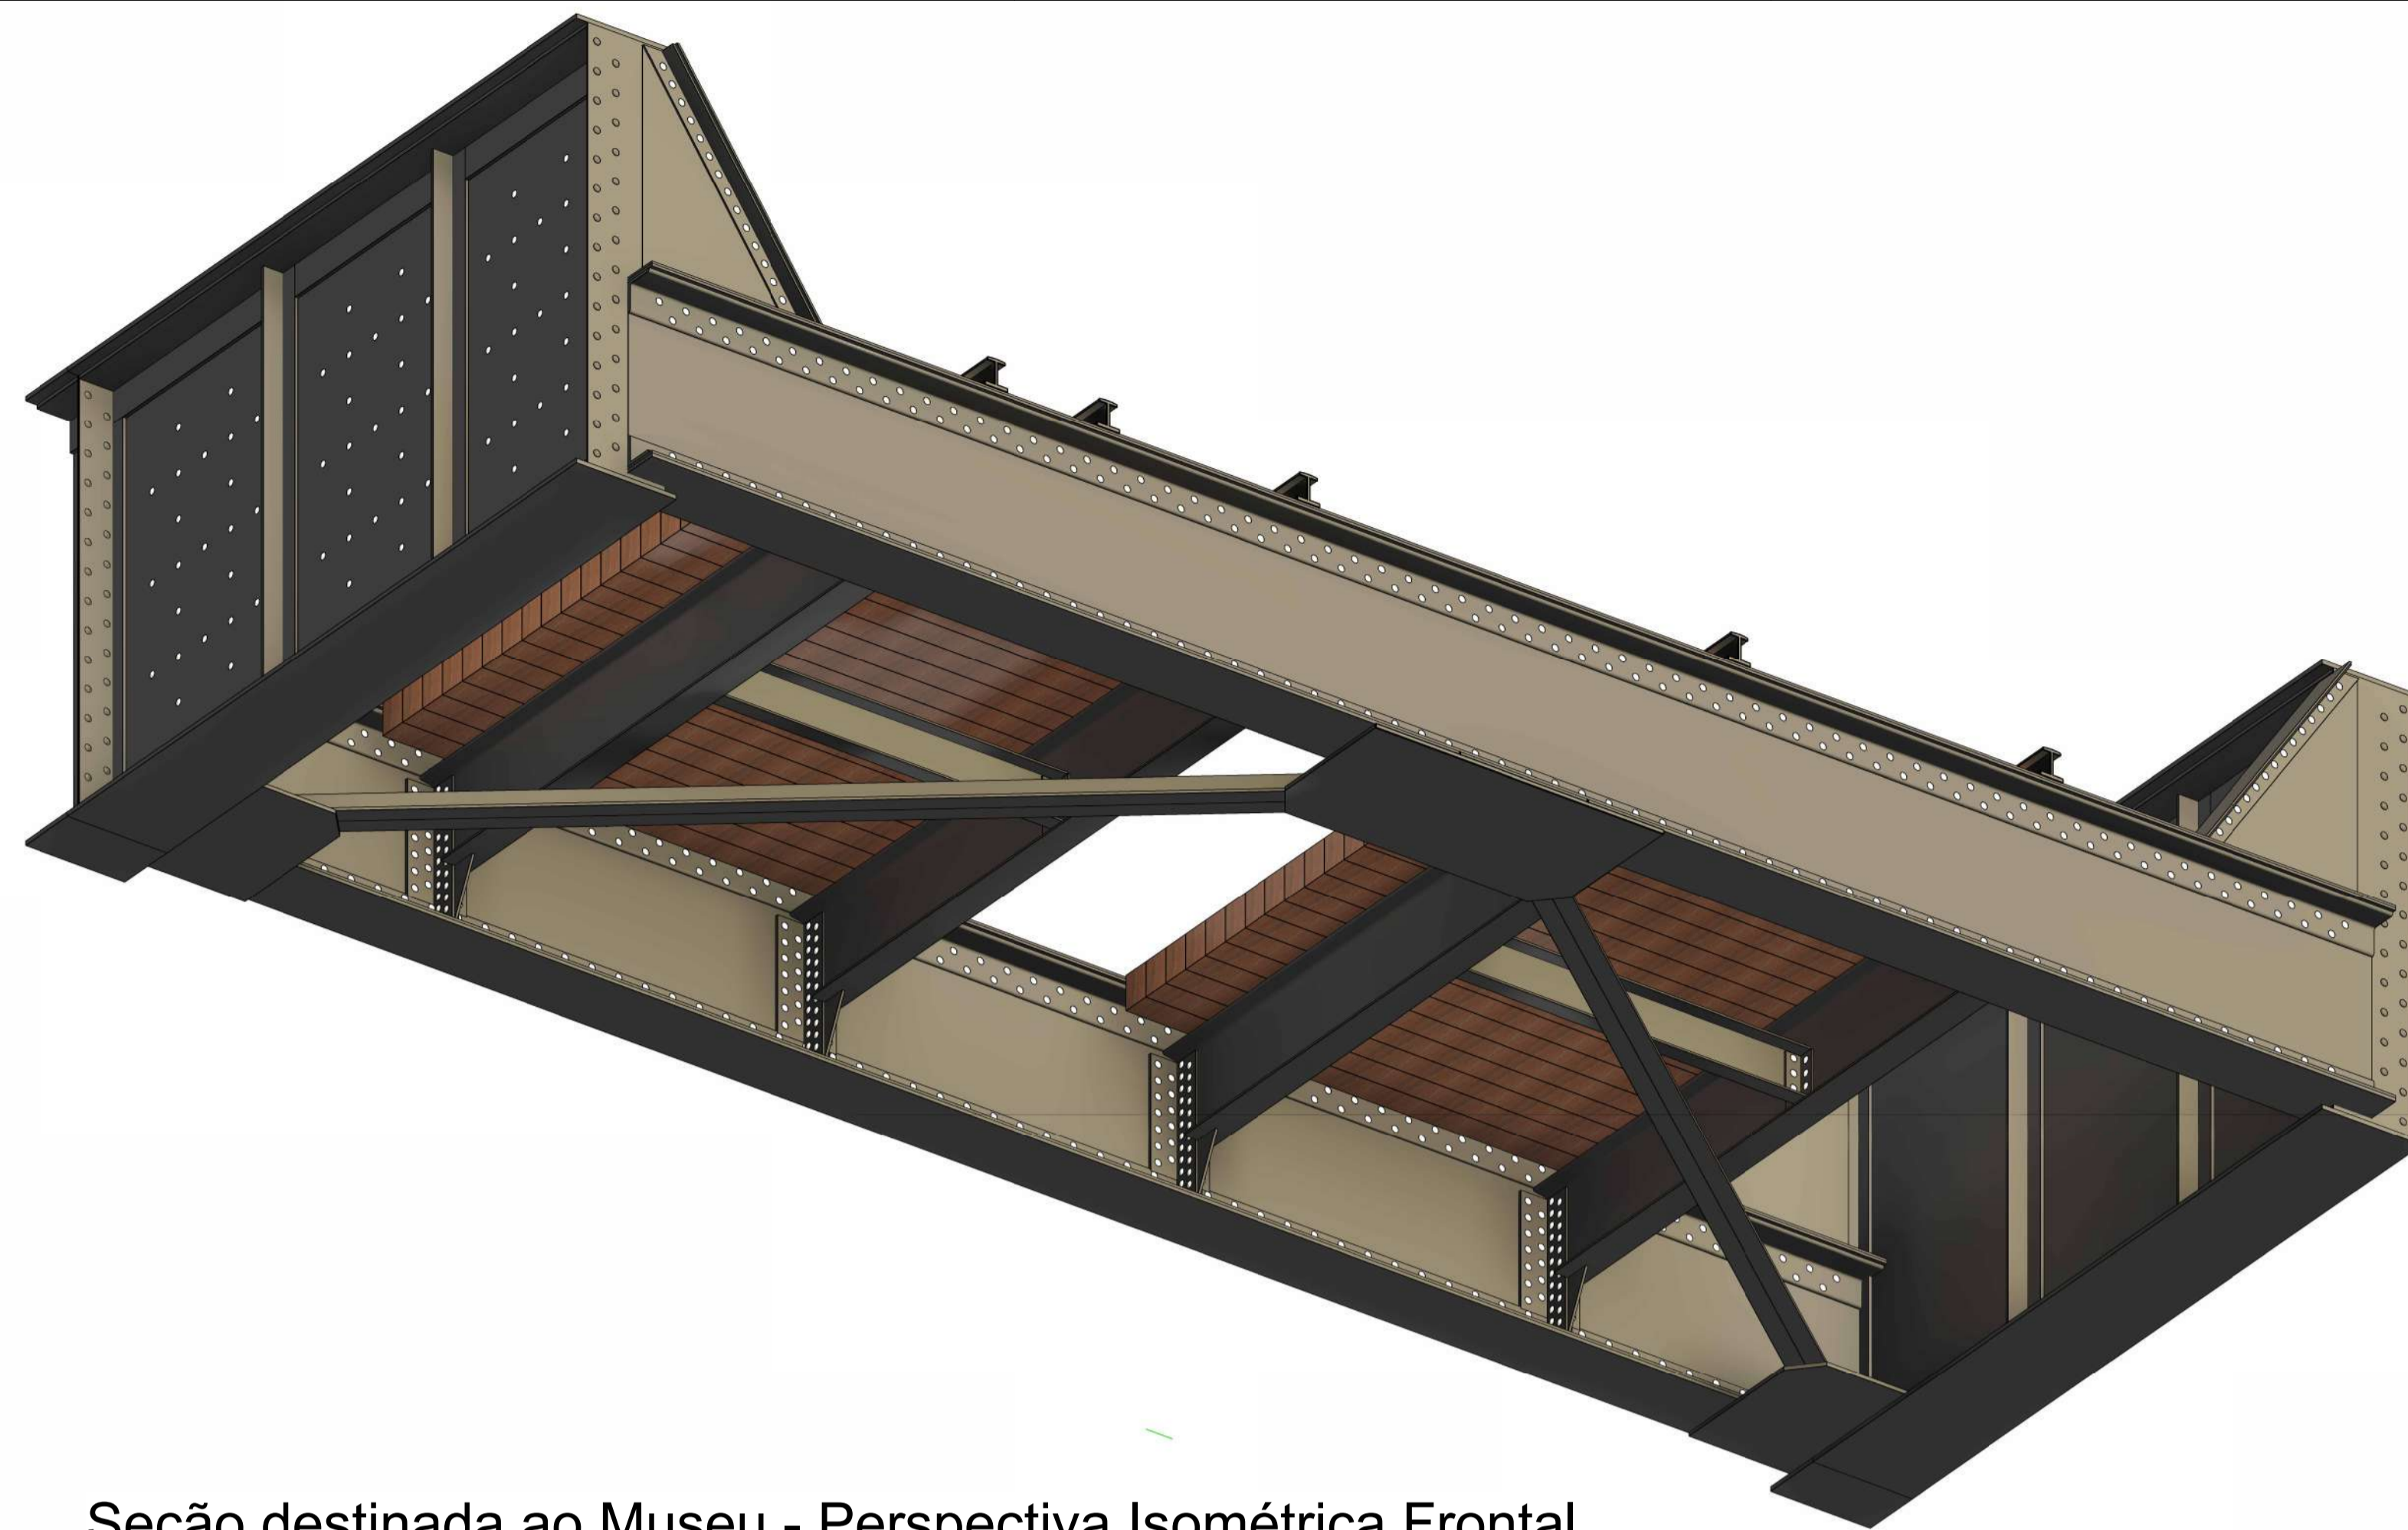

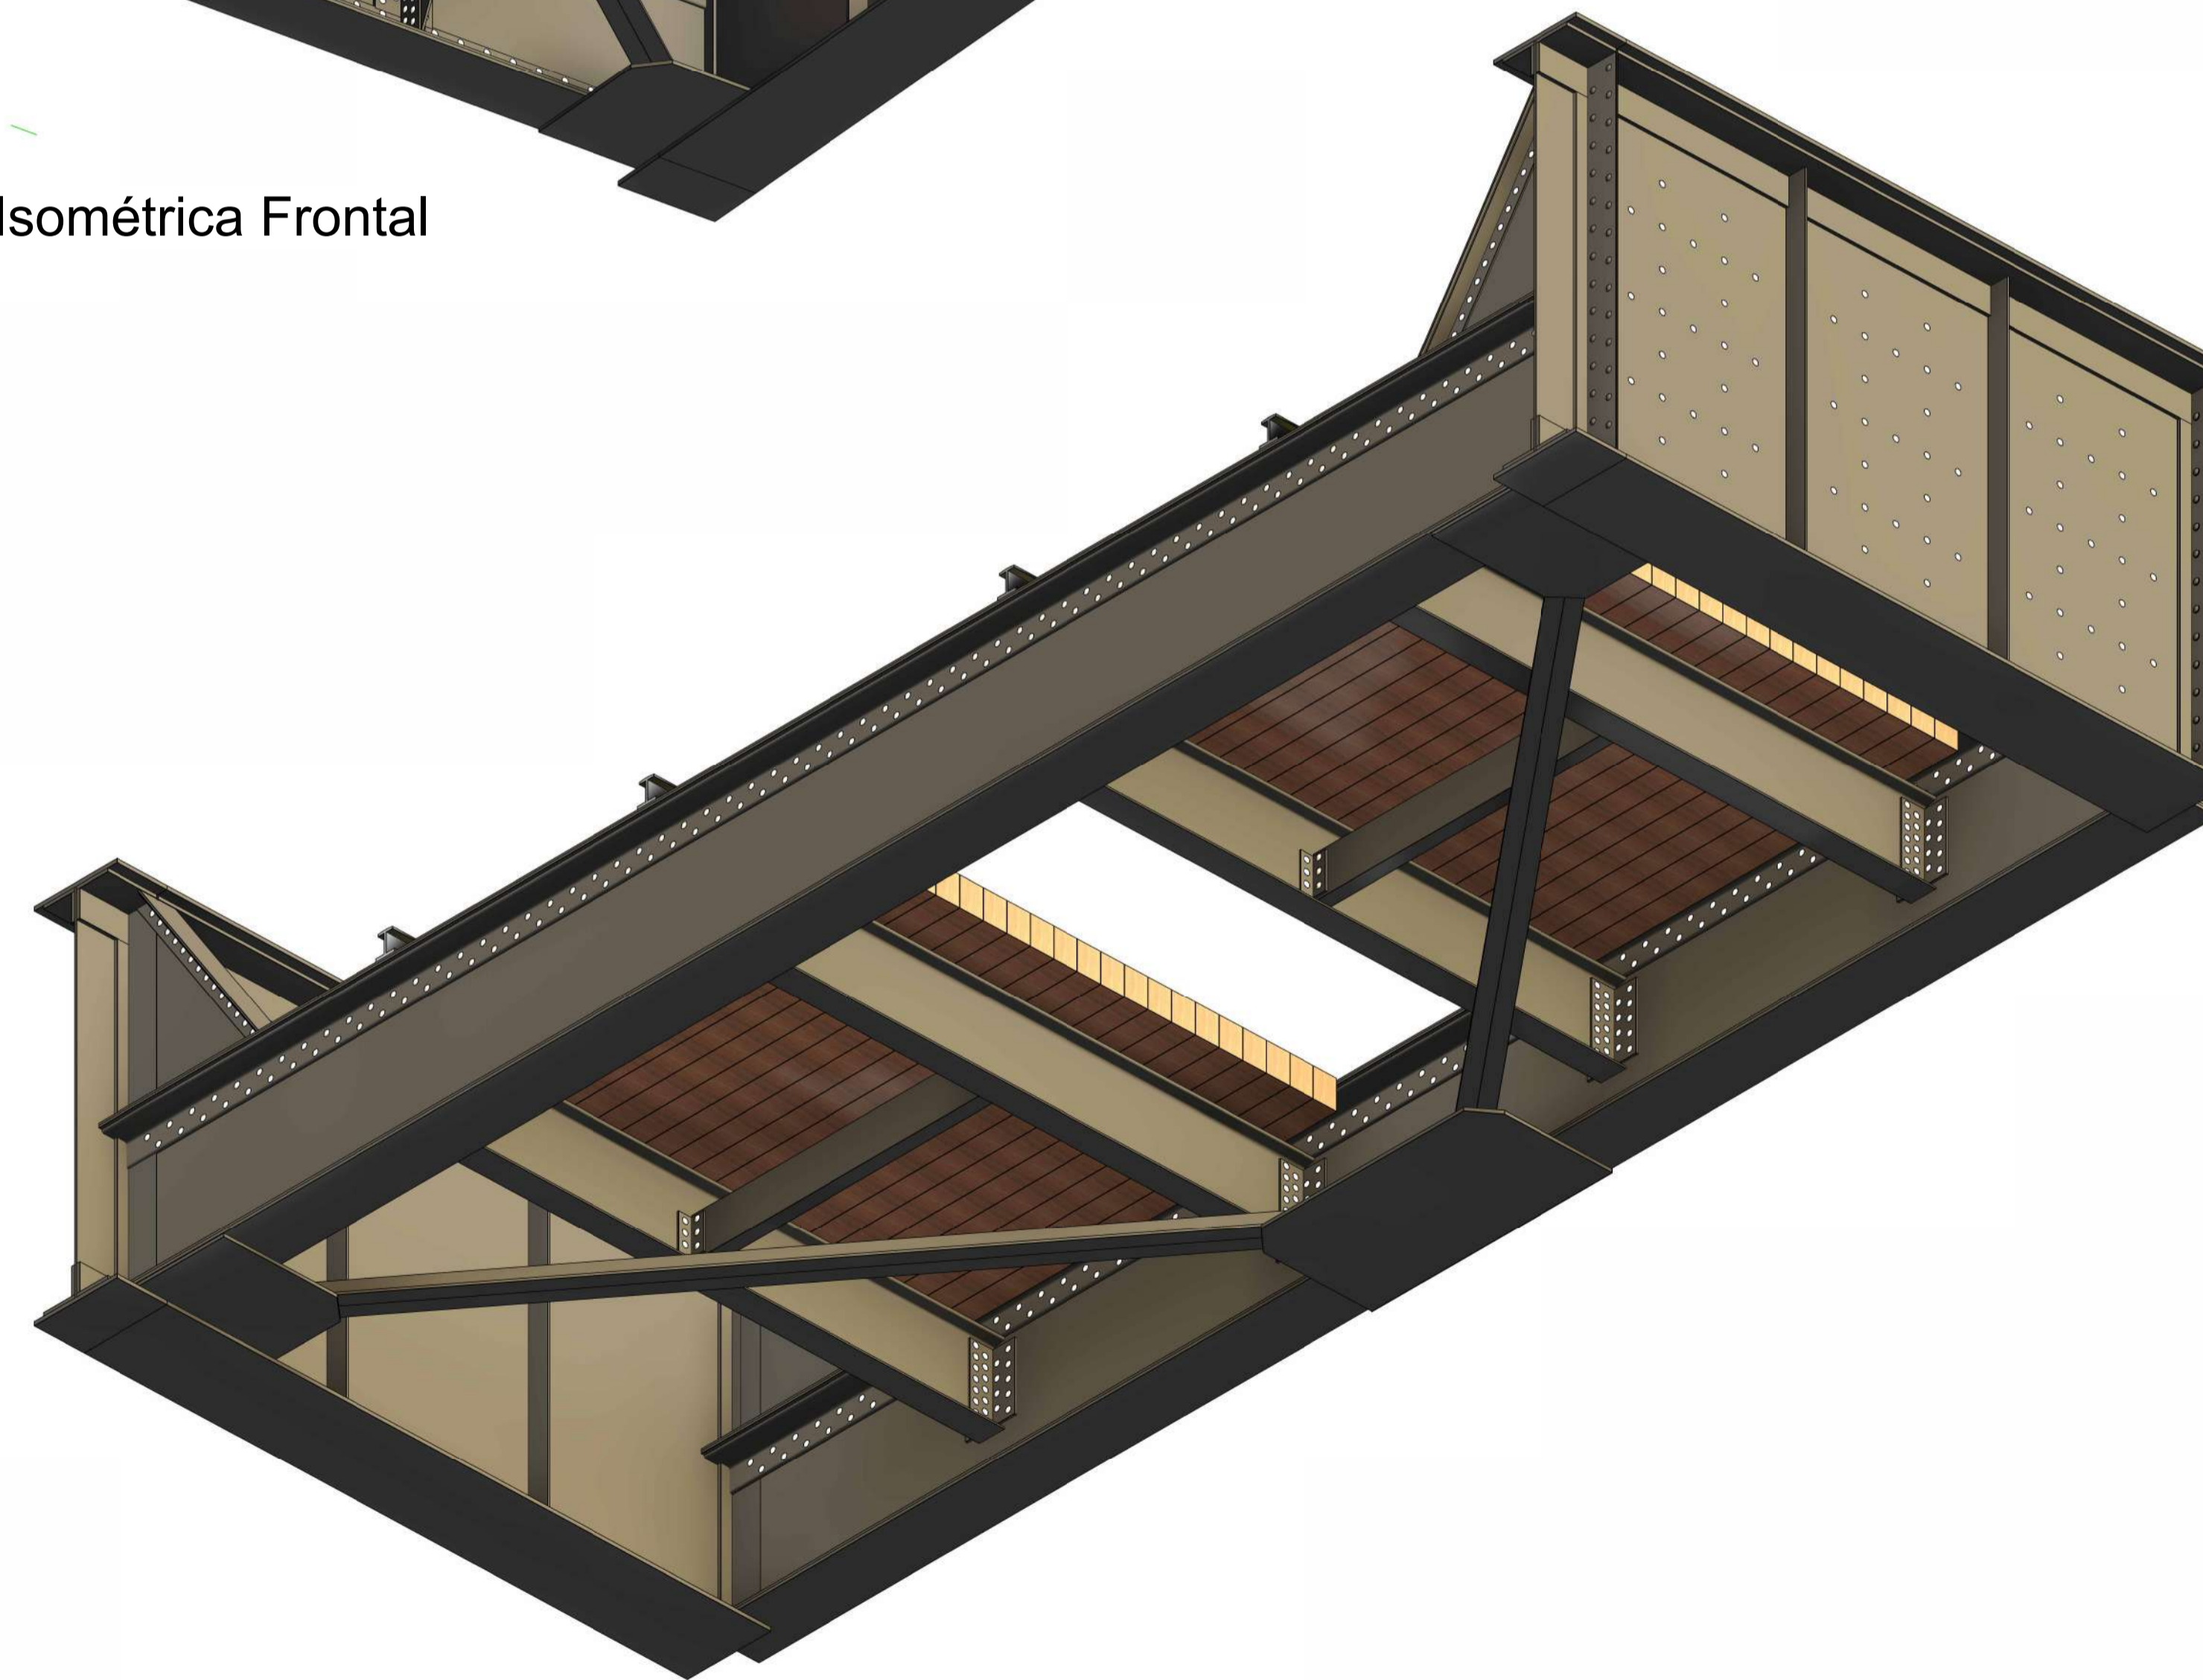Seção destinada ao Museu - Perspectiva Isométrica Posterior Inferior  
Esc.: 1/25

ARTICULAÇÃO

LEGENDA

NOTAS

1. DIMENSÕES EM METROS;
2. ESCALA: CONFORME INDICADO;
3. PINTURA DE ACABAMENTO: PRETO RAL 9005.

DESENHOS DE REFERÊNCIA

REV.	DATA	TIPO	POR	DESCRIÇÃO
0	17/06/21	G	RB	EMISSÃO INICIAL

EMISSÕES			
TIPO DE EMISSÃO	(A) PRELIMINAR (B) BÁSICO (C) PARA CONHECIMENTO	(D) DETALHAMENTO DE FABRICAÇÃO (E) EXECUTIVO (G) AS BUILT	(H) CANCELADO (I) TOPOGRAFIA (J) PARA COTAÇÃO

CLIENTE		TÍTULO	PERSPECTIVA COMPLETA DA PONTE COM AMBIENTAÇÃO PONTE RIO MOGI KM 018+036 FOLHA 03/03
FIRMA CONTRATADA			
RESPONSÁVEL		SRG - SANTOS - RIO GRANDE DA SERRA	
PRQJ.	GILBERTO FILIZOLA CREAR.17.266-9	18-06-21	TRECHO: SANTOS - RIO GRANDE DA SERRA
DES.	RAFAEL YVANA BALBI CAJ.94528	18-06-21	SUBTRECHO: P.AREIAS-PIAÇAGUERA
VER.	GERALDO FILIZOLA CREAR.21.0470	18-06-21	ESCALA
APROV.	GERALDO FILIZOLA CREAR.21.0470	18-06-21	INDICADA
			Nº MRS DES-INF-0214_018.036.04.003-2021-00
			Nº PRQJ.